

3. öffentliche Auflage

Gegenstand der öffentlichen Auflage ist der dargestellte verbindliche Planinhalt

**Teilrevision Nutzungsplanung
Zonenplan Siedlung
Änderungen**

Mst. 1:1'000 / 1:2'500


381-21
17. Juli 2017

Grösse: 42/90
Gez.: aw/EB
Kontr.: IK
Platfile: P:\381Ingenbohl\21_Teilrevision der Nutzungsplanung\2p_Erwerb_3_öffentliche_Auflage\1ng_zp_änderungen\3_öffentliche_Auflage_platfile.dwg

R+K Büro für Raumplanung AG

Remund + Kuster
Churenstrasse 47 | Tel 055 415 00 15
Postfach 147 | info@rkplaner.ch
8808 Pfäfers SZ | www.rkplaner.ch

Ausschnitt Brunner Allmig 1:2'500

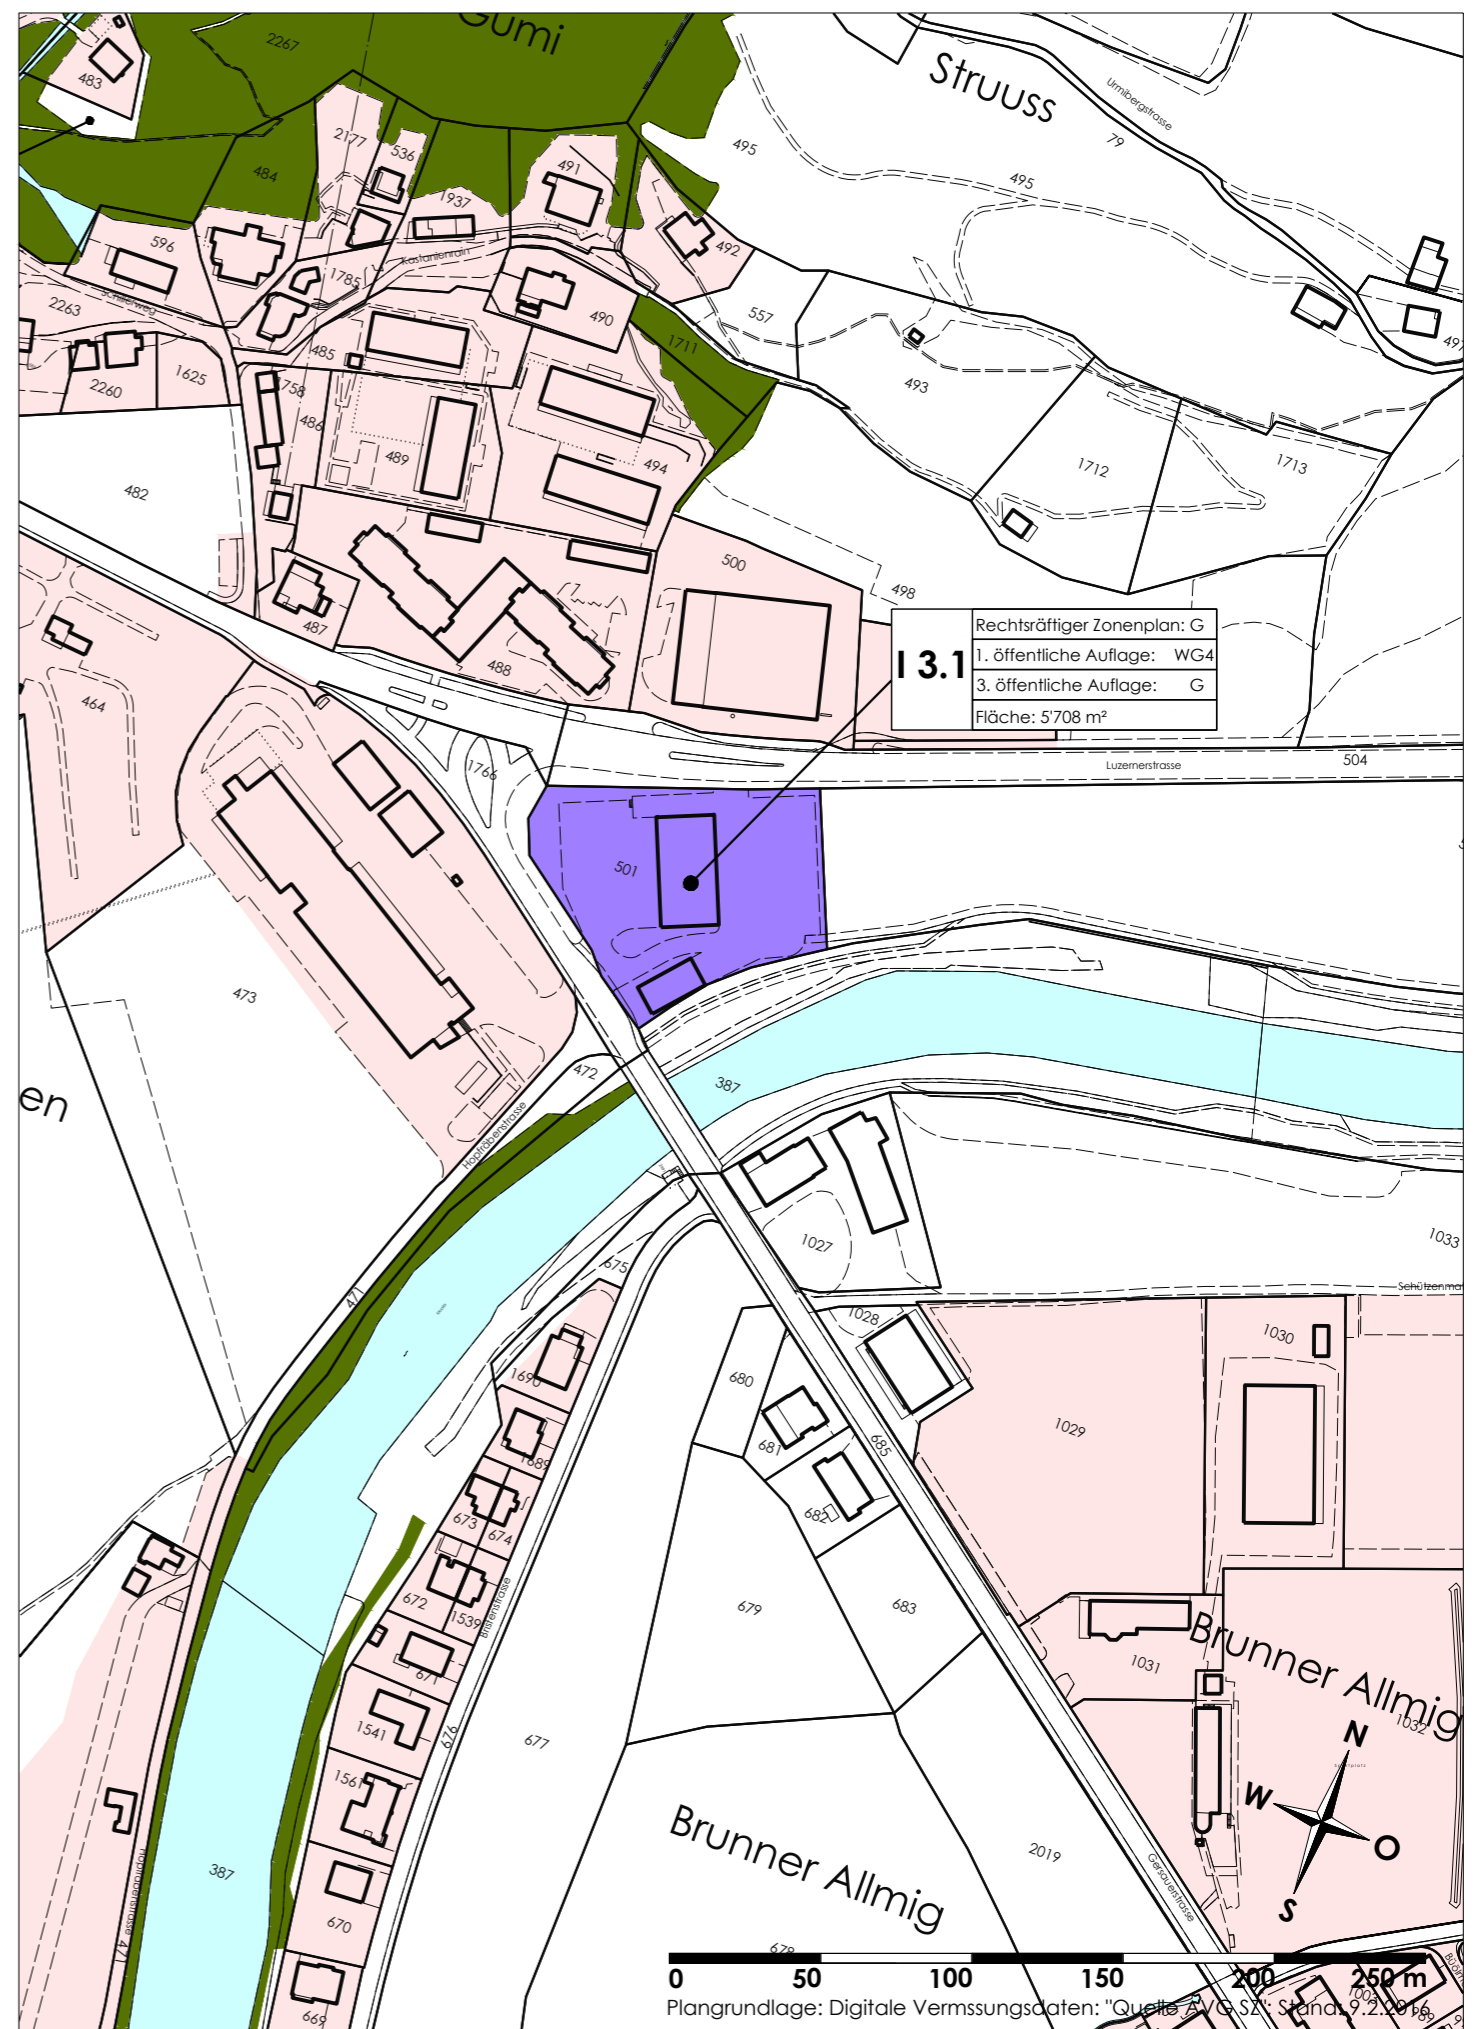

Verbindlicher Planinhalt

Bauzonen

- G Gewerbezone
- ARZ Abbau- und Rekultivierungszone
- Rechtskräftige Bauzone (keine Änderungen)
- Reduzierte Waldabstanslinie 8.0m

Übrige Zonen

- UeG Übriges Gemeindegebiet

Nichtbauzonen

- Perimeter Bauzonen. Die Verkehrsflächen (Strassen, Plätze, etc.) sind Bestandteil der Bauzone.

Orientierender Planinhalt

- Aufhebung reduzierte Waldabstanslinie 8.0m
- Wald
- Gewässer


ES

III

III

III

Ausschnitt Gumi Mst. 1:1'000

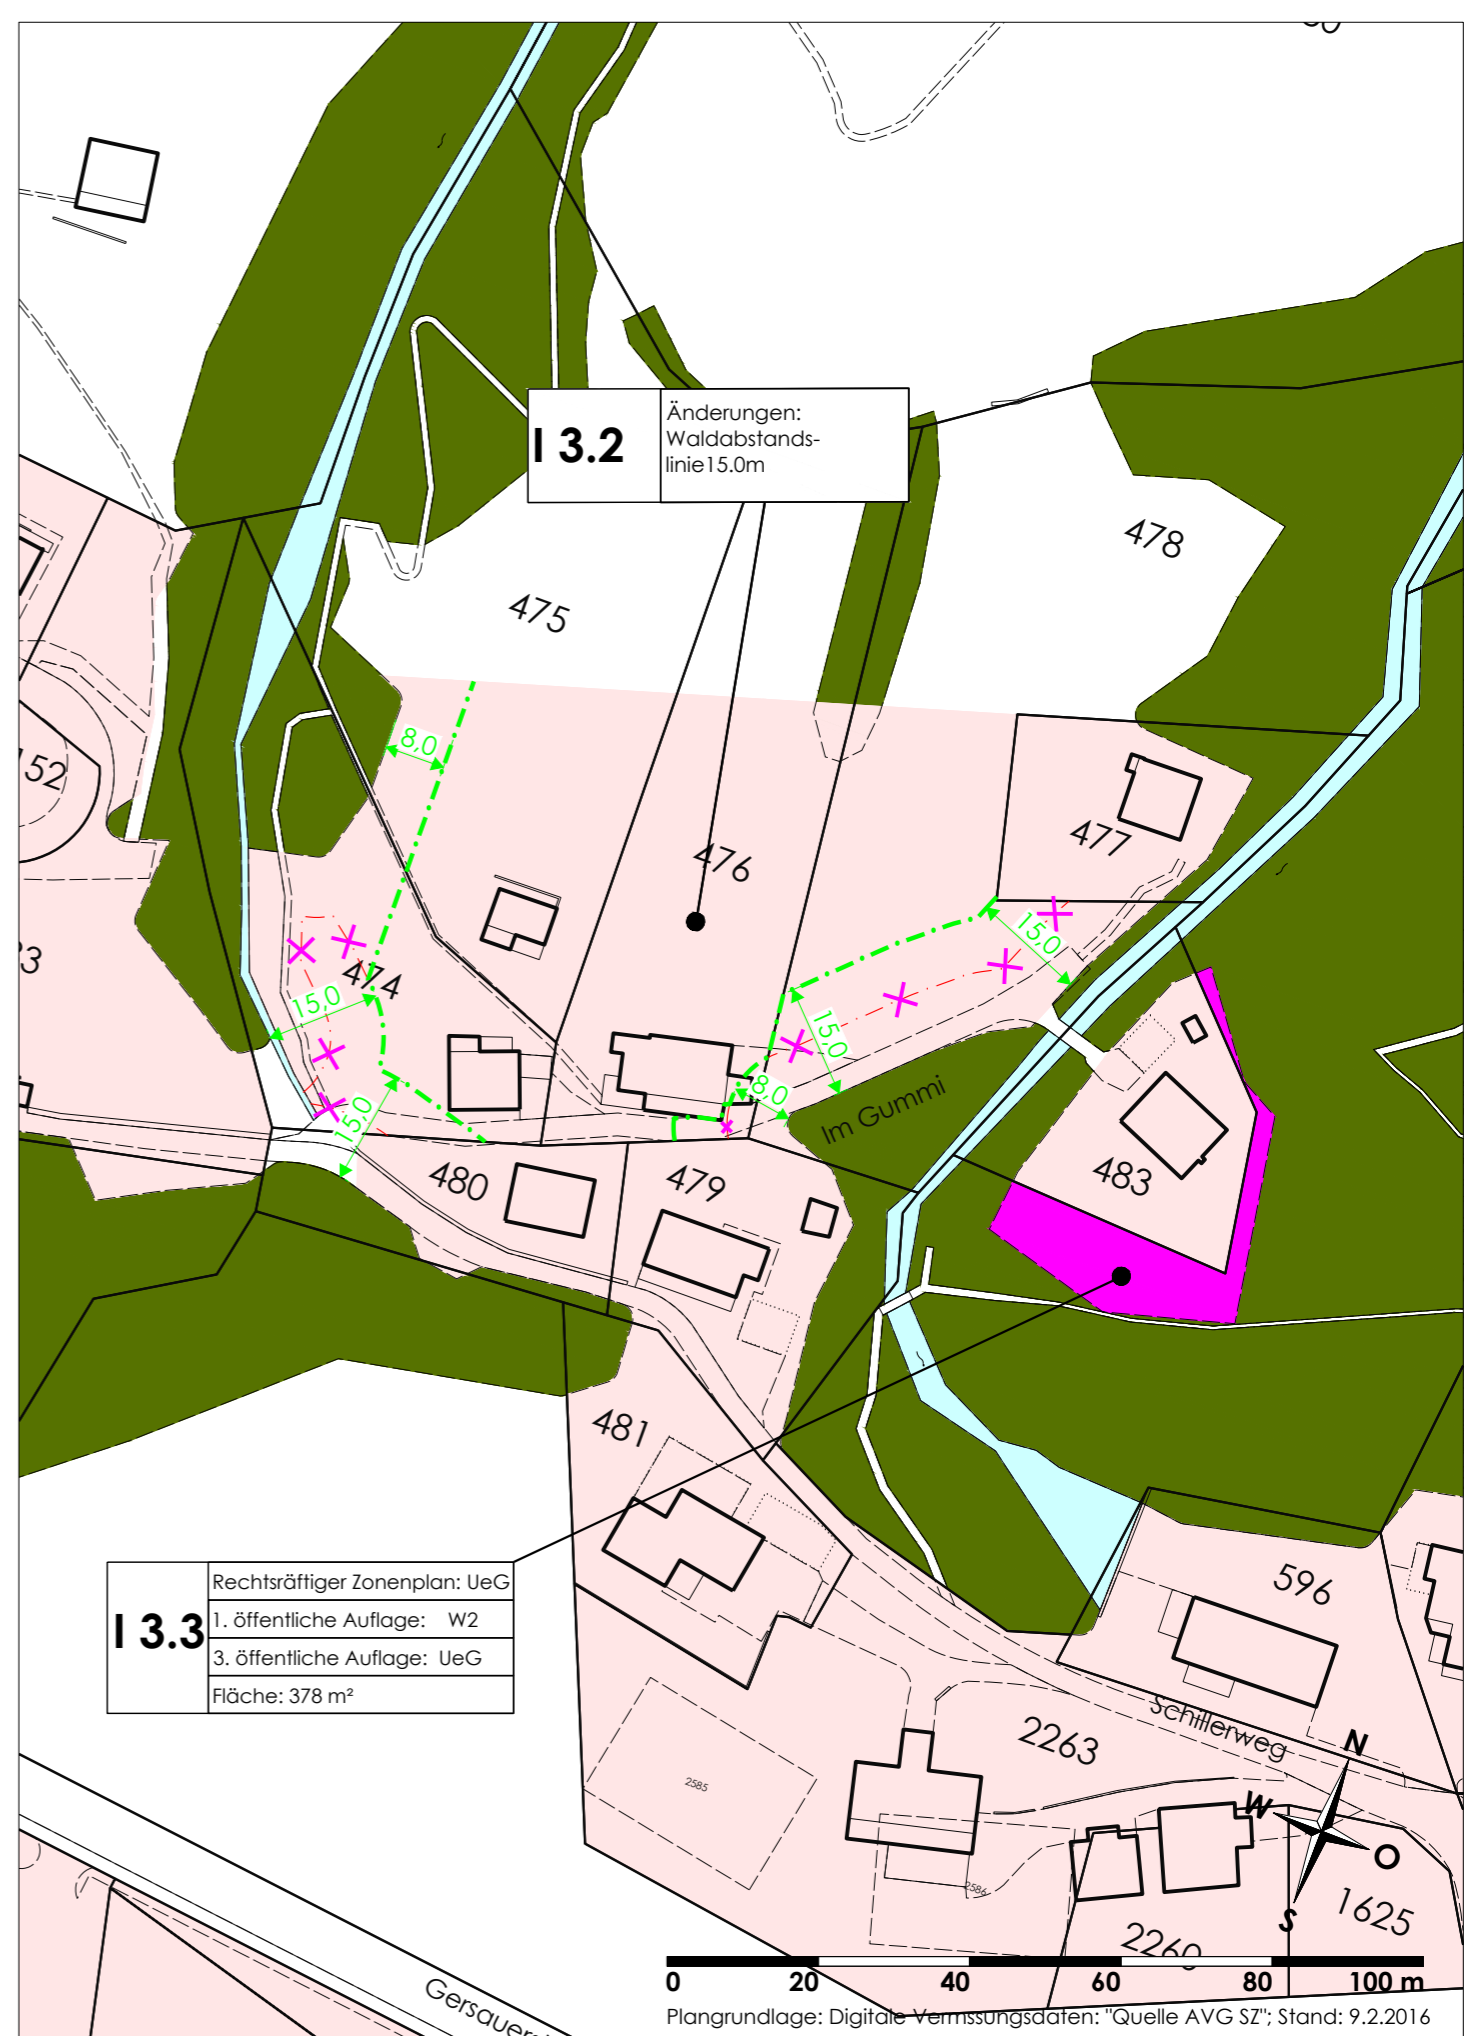

Ausschnitt Fureli 1:2'500

